



AREASAMMANSTÄLLNING

	VAKANT 1	1 580 m <sup>2</sup>
	Bottenvåning	- m <sup>2</sup>
	Våning 2	- m <sup>2</sup>
	Våning 3	- m <sup>2</sup>
		1 580 m <sup>2</sup>
	<del>VAKANT 2</del>	<del>475 m<sup>2</sup></del>
	<del>Bottenvåning</del>	<del>- m<sup>2</sup></del>
	<del>Våning 2</del>	<del>- m<sup>2</sup></del>
	<del>Våning 3</del>	<del>- m<sup>2</sup></del>
		<del>475 m<sup>2</sup></del>

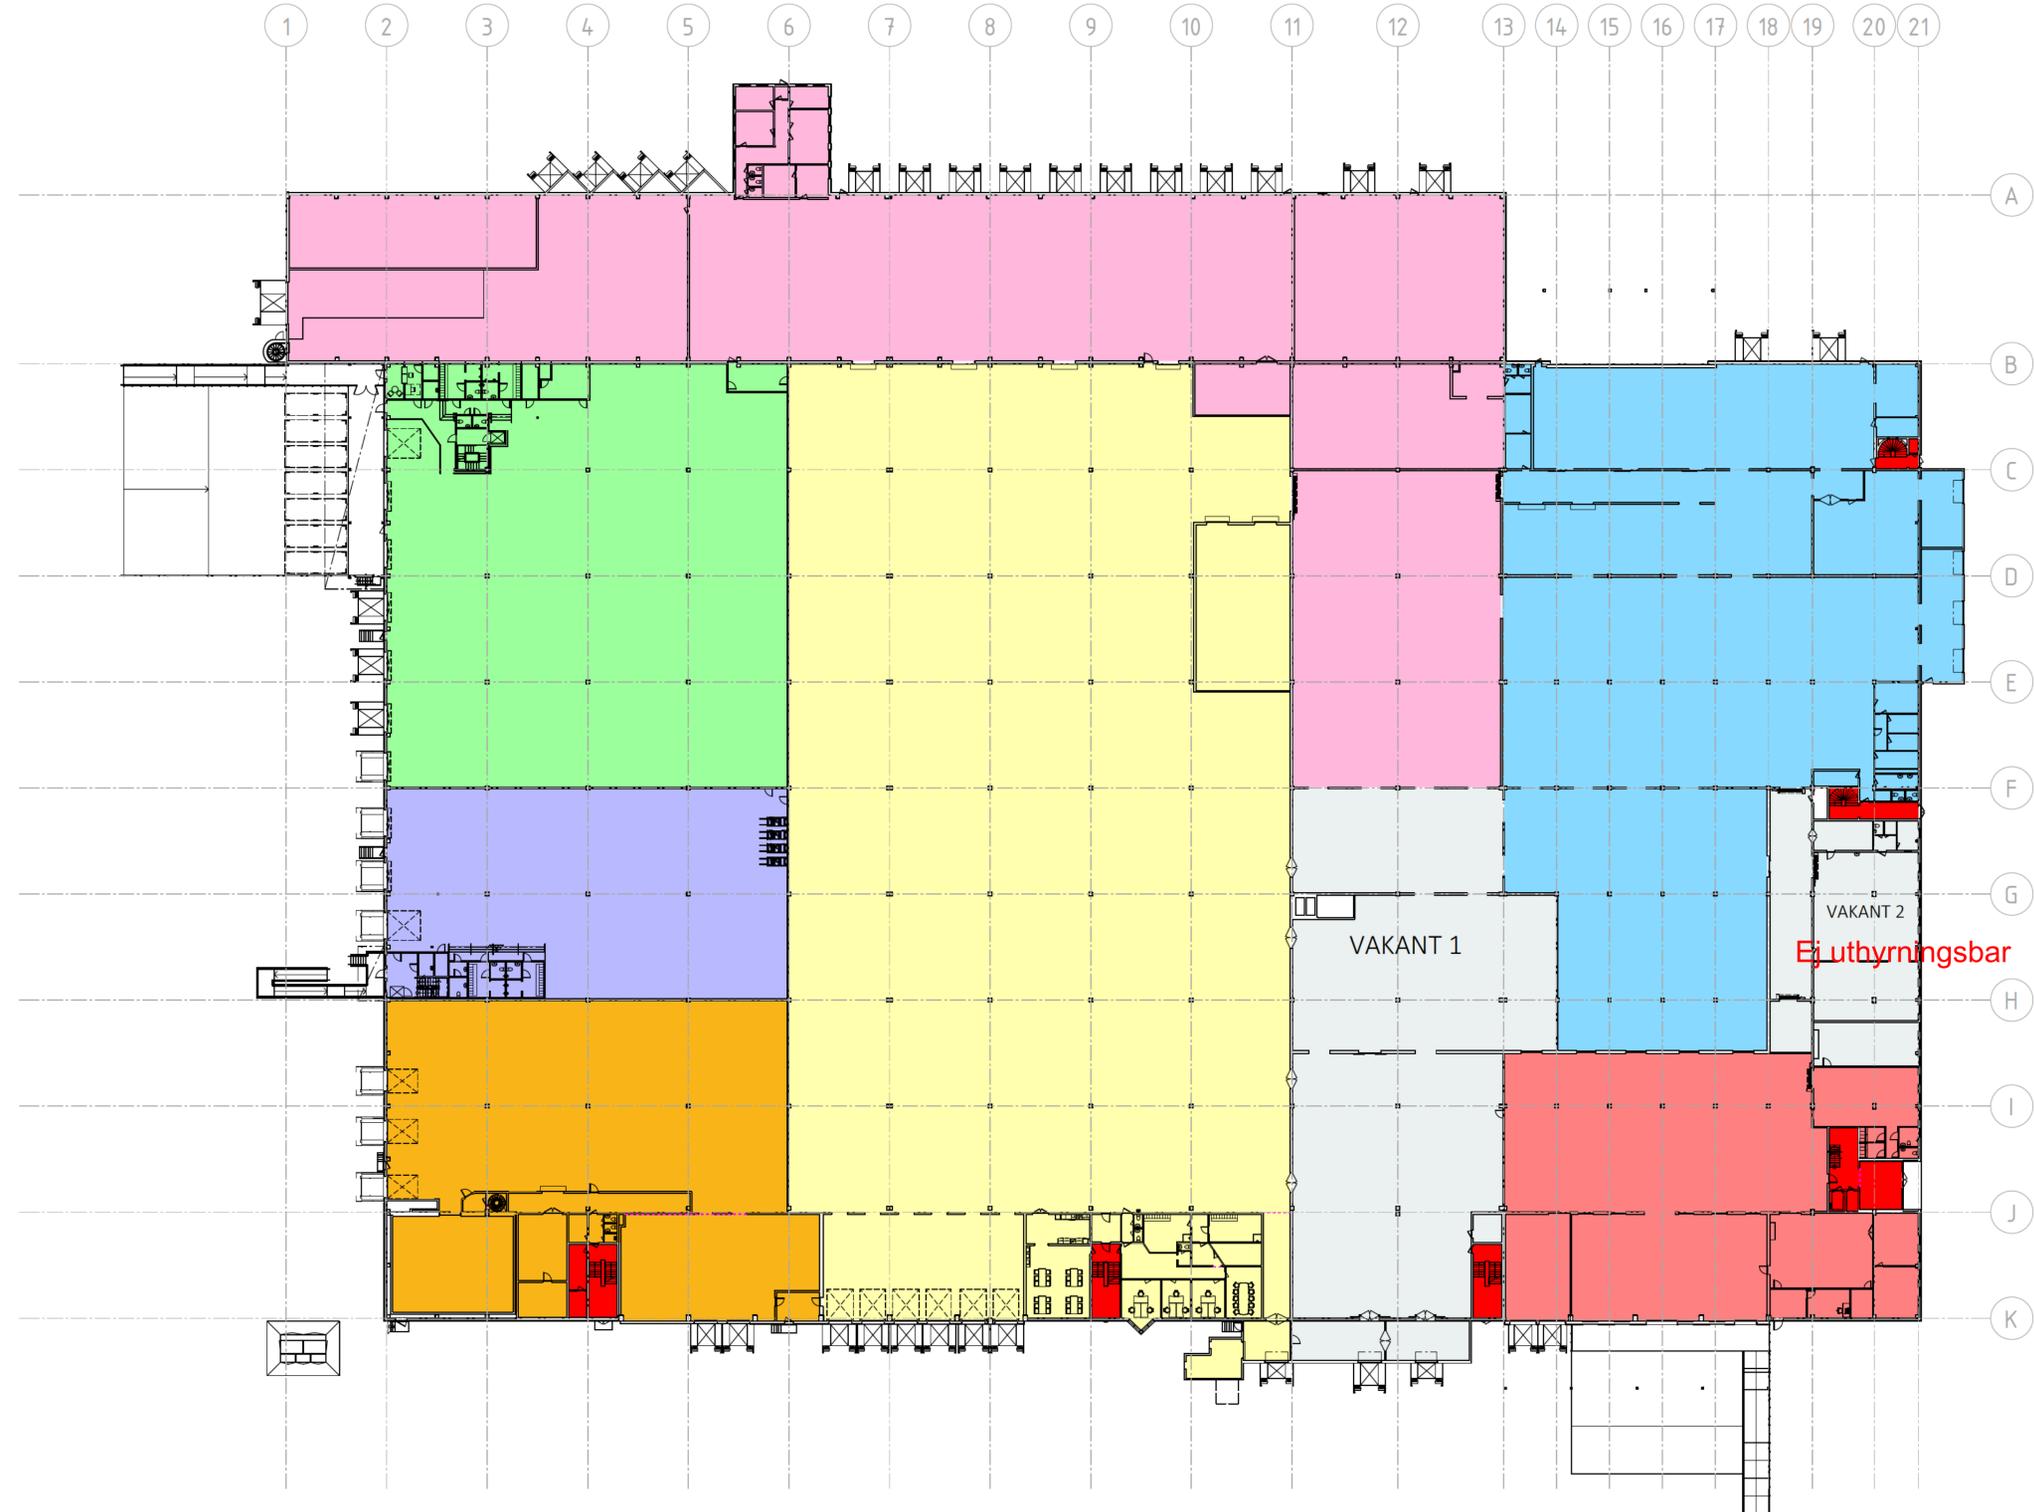

Översiktsplan - Bottenvåning  
1 : 400

BET	ÄNDRINGEN AVSER	DATUM	SIGN
<b>INFORMATIONSHANDLING</b>			
MAPPEN 3 Linköpings kommun			
<b>CATENA</b>			
		Kungsgatan 4 25221 Helsingborg www.doark.se	
<input checked="" type="checkbox"/> A	DOARK	tel. 0725 200 118	
UPPDRAG NR CA-004		DRITAD/KONSTR. AV DE	HANDLÄGGARE DE
DATUM 2024-07-05		ANSVARIG Daniel Eliasson	
Översiktsplan - Bottenvåning			
SKALA A1 1:400 A3 1:800	NUMMER A-40.1-1	BET	

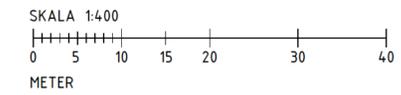

2024-07-05 10:16:46 Autodesk Docs/Mappen 3/Mappen 3.rvt