


298 kvm, plan 4. Kontorsytor, konferensytor med kök och matsal. Allt är nyrenoverat 2020. Hiss finns.

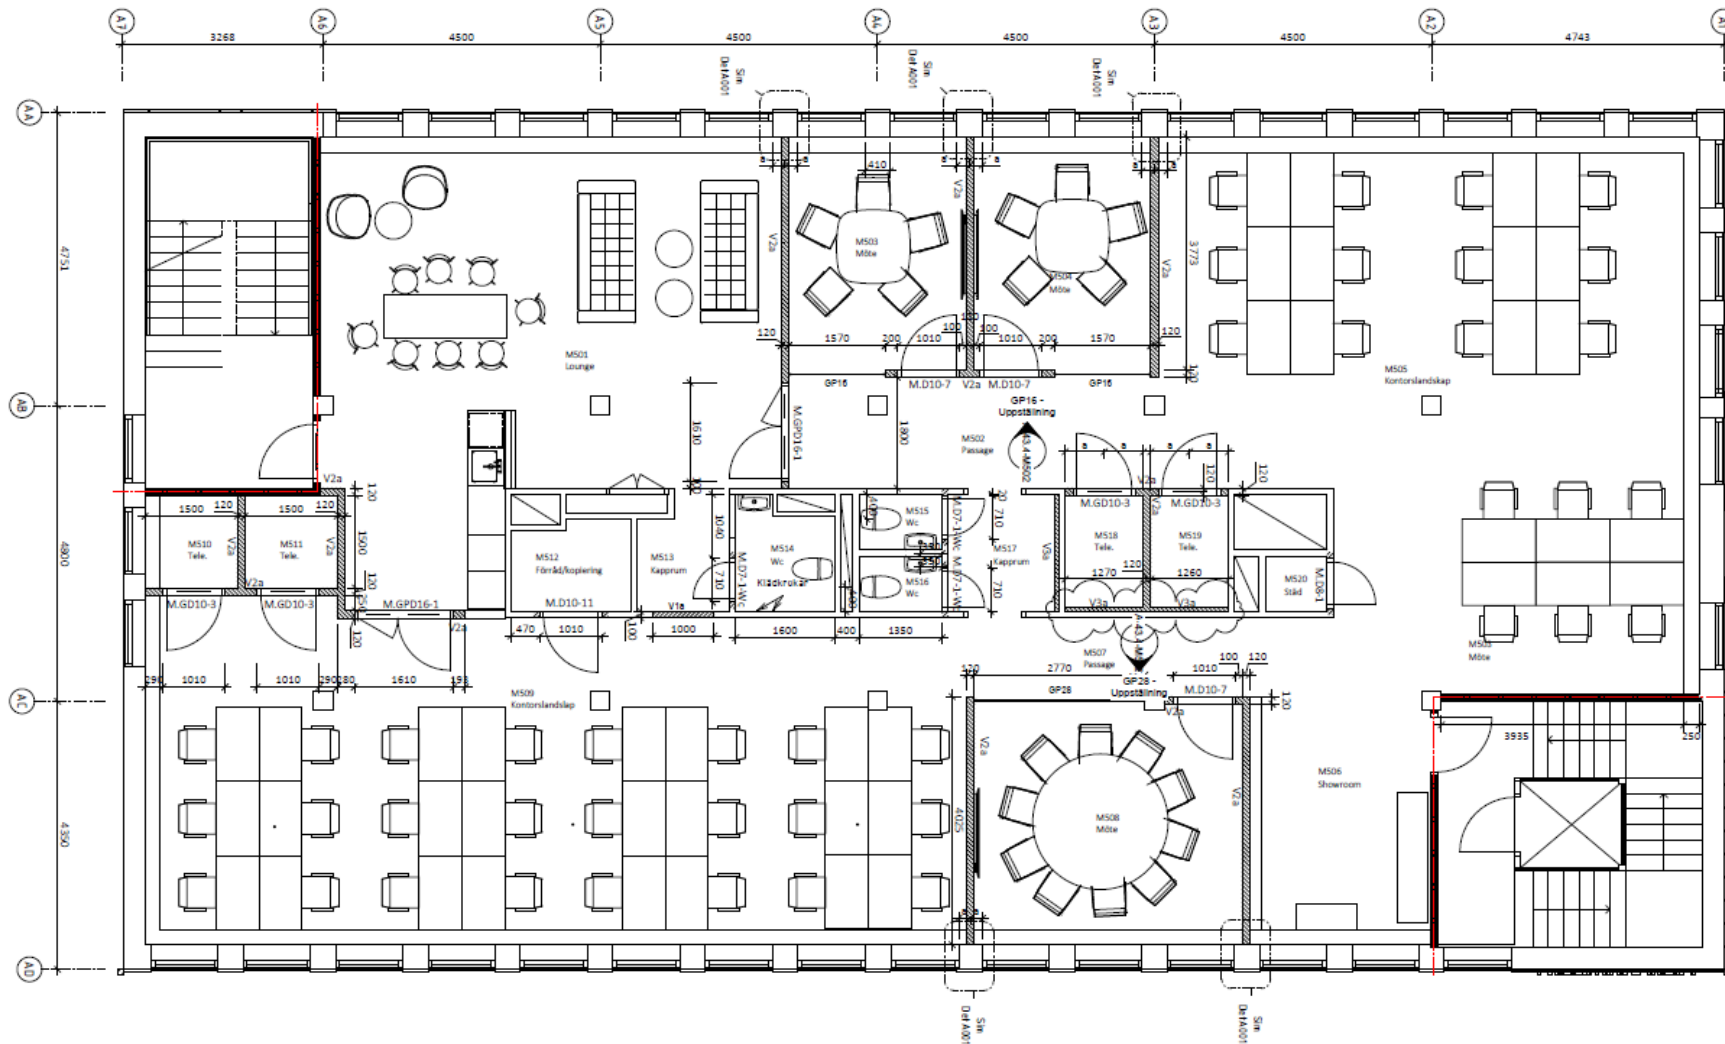

298 kvm, plan 5. Kontors och konferensytor. Kök kan tillskapas. Nyrenoverat 2020. Hiss finns.