


Plan bottenvåning 1:300

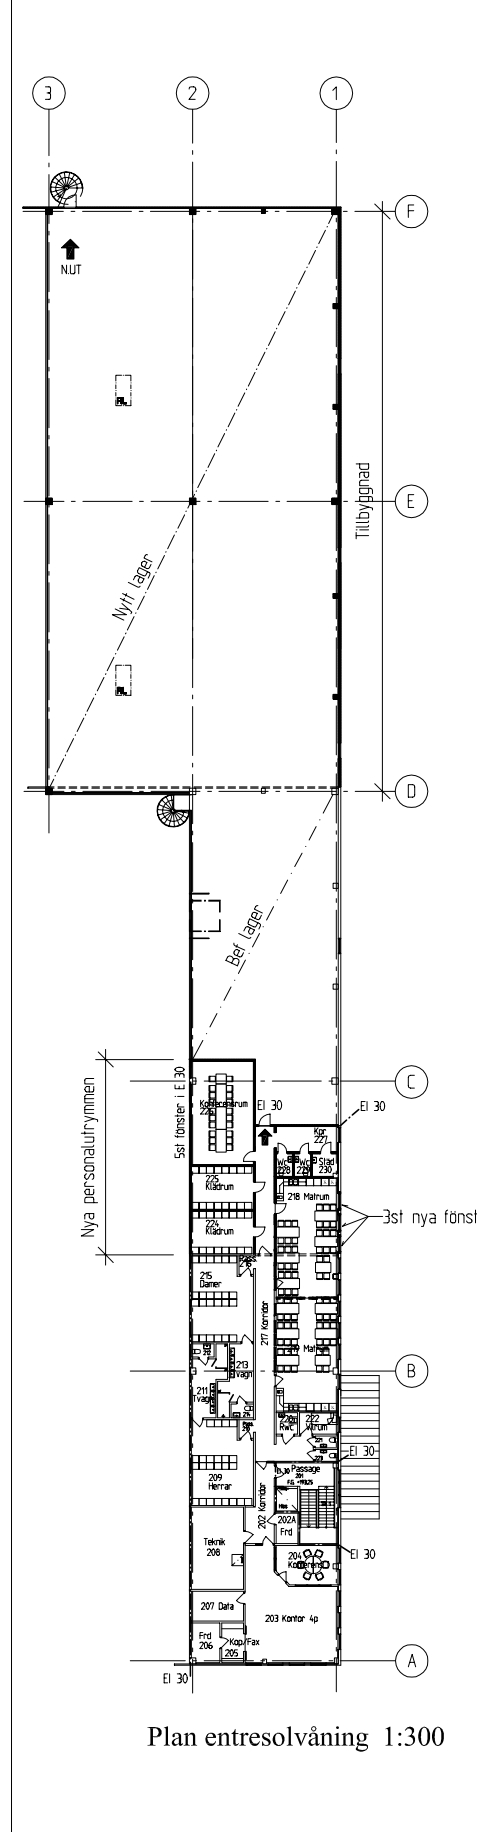

Plan entresolvåning 1:300

**Förklaringar :**


- Bef vägg
- Nya väggar
- Byggnadsdelar som rives
- Bef dörr
- Ny dörr

RL = Nya rökluckor lika bef

**Taksäkerhet**

Livlinekrokar skall placeras längs takfot på ett avstånd av max 10 m från takfot, s 3000 mm.

Rev	Antal	Reviderings orsak	Skapad	Datum
X	A	PANTEKTOR AB - MALMÖ	040-6014000	
K		PANTEKTOR AB - MALMÖ	040-6014000	
V				
W				
E				

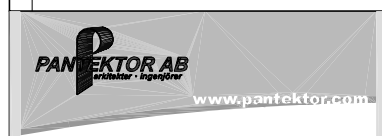

Strandgatan 80A - Box 60100 - 216 10 Linnéhamn - Tel 040 - 601 40 00 - Fax 040 - 601 40 30	
Isamärke med...	
<b>JKAB ARKITEKTER</b>	
JONGÅRD KONSULT AB - BLA FORM AB	
Södra Skovvagnen 7, 202 23 Hållögarna - Tel 040 - 13 24 20 Fax 040 - 18 61 84	
Ritad av Johan Ferdell	Handtecknad av Johan Ferdell
Datum 2004-01-16	Projektnummer Bertil Hägg

**Birsta Fastigheter i Borås AB**  
 Del av Kv. Vindmätaren 5:1  
 Borås kommun  
 Tillbyggnad av bef lager  
 Planer

Skala 1:300	Projektnummer 2003-003	Ritningsnummer A303:101	Rev.
----------------	---------------------------	----------------------------	------

När denna ritning är utskrivet i A3-format gäller halva angivna skalor.

Xref: S:\2003-003-1116 A-ritningar\16-8 Relationshandling\A303-101.dwg Model: S:\2003-003-1116 A-ritningar\16-8 Relationshandling\A303-101.dwg